

Übersicht, M 1:5000




Geobasisdaten © Bayerische Vermessungsverwaltung 01/2021  
Darstellung der Flurkarte als Eigentumsnachweis nicht geeignet

Inning am Ammersee,  
OT Schlagenhofen  
2. Änderung Bebauungsplan  
"Wörthseeufer Teil II"

**Anlage 1**  
Schnitt A - A  
Seeanger-Grundstücke  
Stand 07.12.2021

Maßstab 1:500

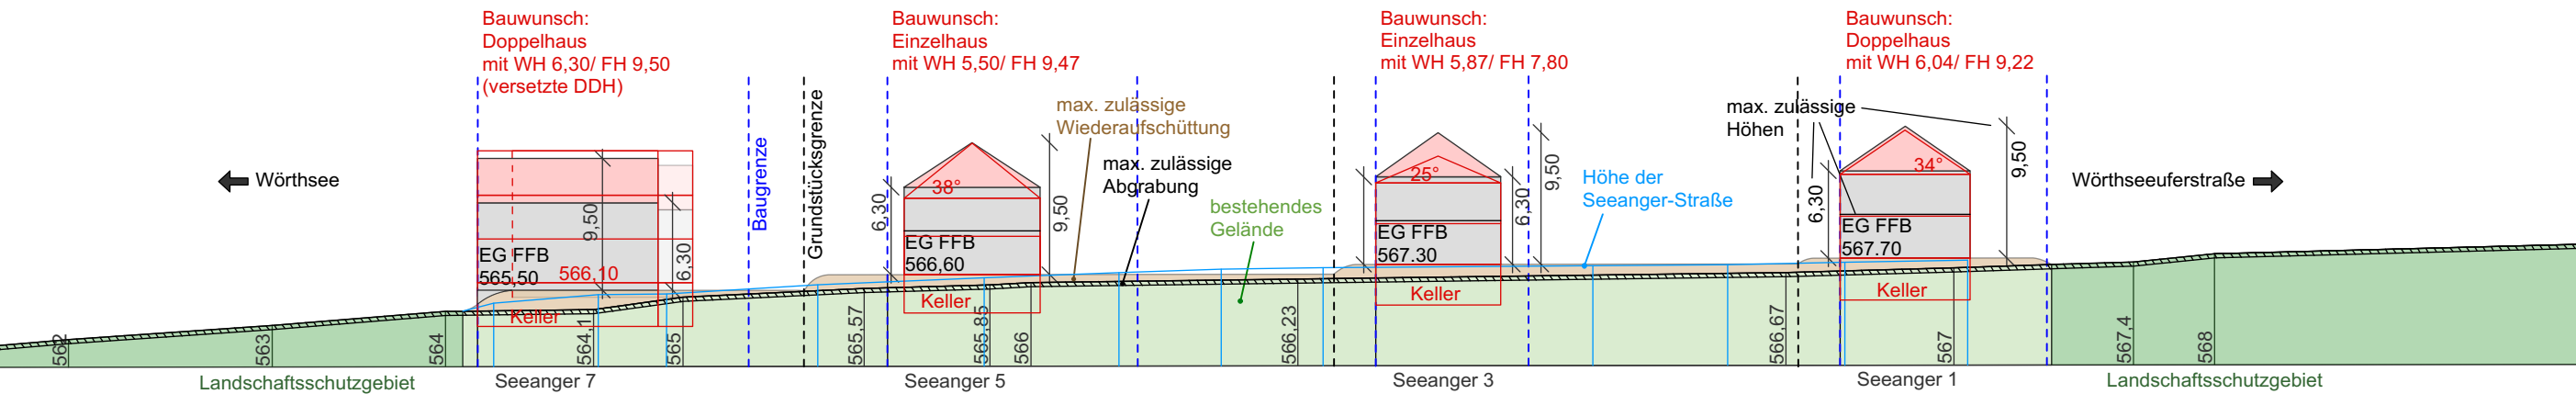

Schemaschnitt durch Seeanger, Blick nach Ost-Südosten, Darstellung der max. zulässigen (oberirdischen) Gebäudehöhen und der gewünschten Kubaturen (rot)