


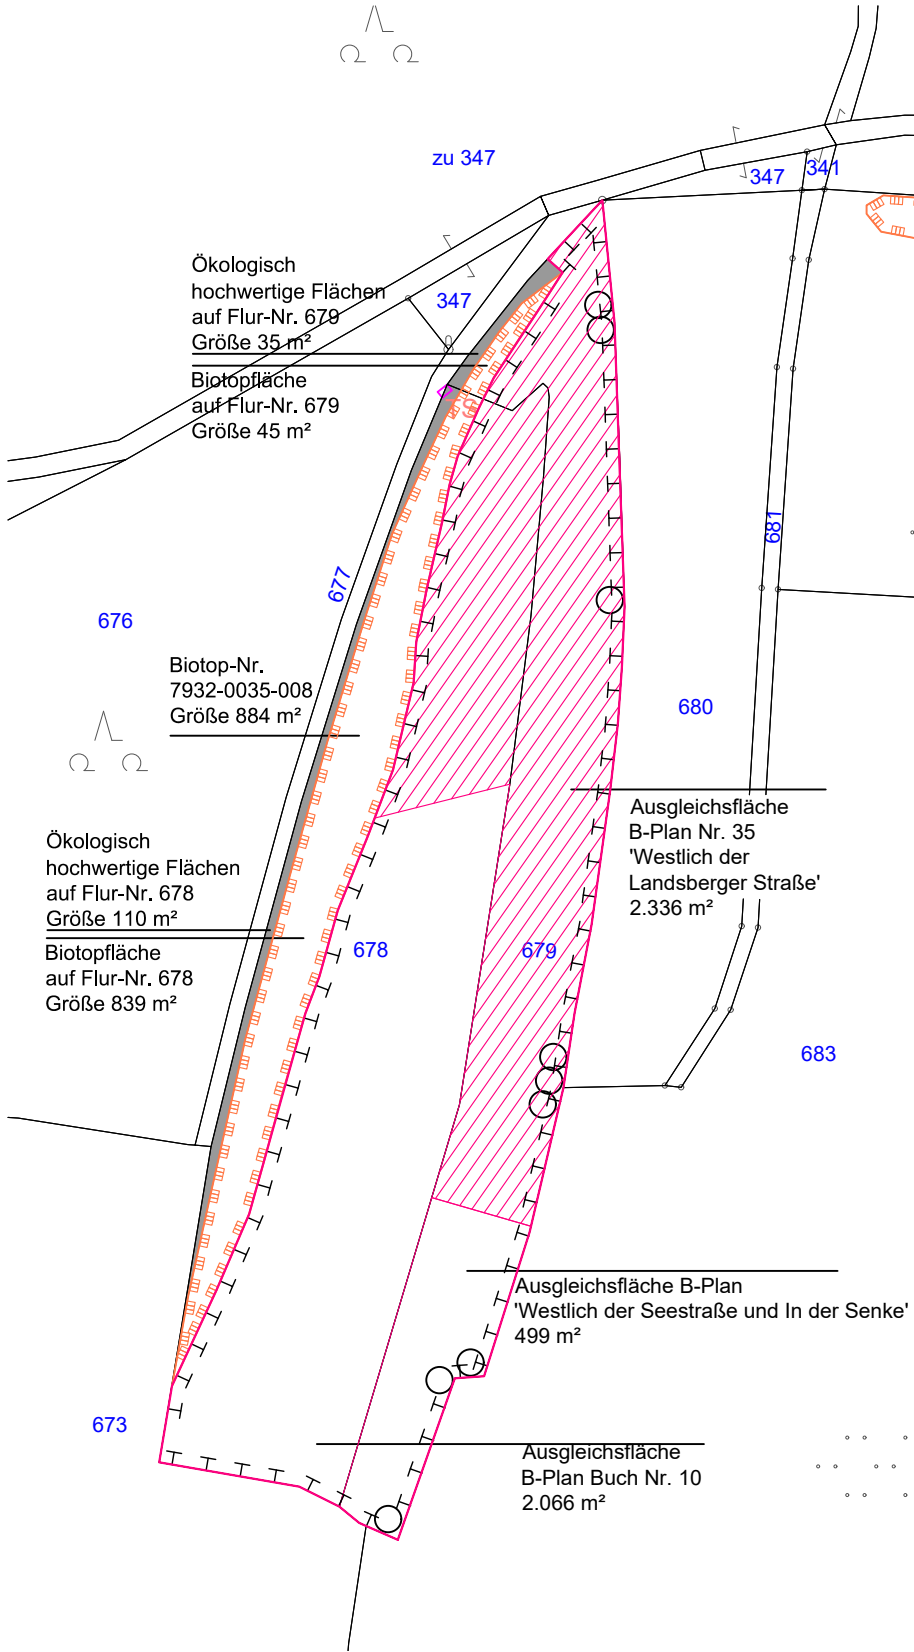

AUSGLEICHSFLÄCHEN AUF DEN FLUR-NR. 678 und 679



Flur-Nr. 678	3.750 m ²
./ Biotop-Nr. 7932-0035-008	839 m ²
./ angrenzende hochwertige Flächen	110 m ²
Ausgleichsfläche:	2.801 m²

Flur-Nr. 679	2.180 m ²
./ Biotop-Nr. 7932-0035-008	45 m ²
./ angrenzende hochwertige Flächen	35 m ²
Ausgleichsfläche	2.100 m²

Gesamtfläche: **4.901 m²**

Ausgleichsflächen B-Pläne gesetzt, Verfahren abgeschlossen:

- Ausgleichsfläche B-Plan Nr. 35 'Westlich der Landsberger Straße' auf Flur-Nr. 678	722 m ²
auf Flur-Nr. 679	1.614 m ²
Ausgleichsfläche	2.336 m²

Vom Ökokonto abgebuchte Ausgleichsfläche **2.336 m²**

Auf den Fl-Nr. 678 und 679 noch nicht verbrauchte Ausgleichsfläche **2.565 m²**

Laufende Planungen im Verfahren, die Ausgleichsfläche ist vorhanden:


- Ausgleichsfläche B-Plan Buch Nr. 10 (Unterlagen Büro Terrabiota)	2.066 m ²
- Ausgleichsfläche B-Plan 'Westlich der Seestraße und In der Senke' (Büro NRT)	499 m ²

Vom Ökokonto noch abzubuchende Fläche **2.565 m²**

Restguthaben Ökokonto: **0 m²**

LEGENDE

- Biotop mit Nummer
- Ausgleichsfläche
- Pflanzung von Gehölzen auf Flur-Nr. 679
- Ausgleichsfläche B-Plan Buch Nr. 10, Größe 2.066 m²
- Ausgleichsfläche B-Plan 'Westlich der Seestraße und In der Senke', Größe 499 m²
- Ausgleichsfläche B-Plan 'Westlich der Lndberger Straße', Größe 2.336 m²

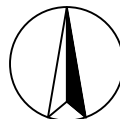

GEMEINDE INNING
PFARRGASSE 13
82266 INNING AM AMMERSEE

GEMEINDE INNING
ÖKOKONTO

AUSGLEICHSFLÄCHE
AUF DEN FLUR-NRN. 678 UND 679
GEMARKUNG BUCH

Maßstab:	1 : 1.000	Projekt Nr.:	0511
Datum:	02.08.2012	Plan Nr.:	9.20
Geändert:	05.06 / 13.06.13, 23.1 / 07.05 / 04.08.14, 17.11.15	Datei:	05119131 - 01.dwg
Bearbeiter:	mt / db / kr / mw / js	Plangröße:	DIN A4

Monika Treiber, Dipl.-Ing., Landschaftsarchitektur und Stadtplanung
Erich-Holthaus-Straße 8, 82211 Herrsching am Ammersee
Tel. 08152 / 3153, Fax 08152 / 40643
info@landschaftsarchitektur-treiber.de, www.landschaftsarchitektur-treiber.de