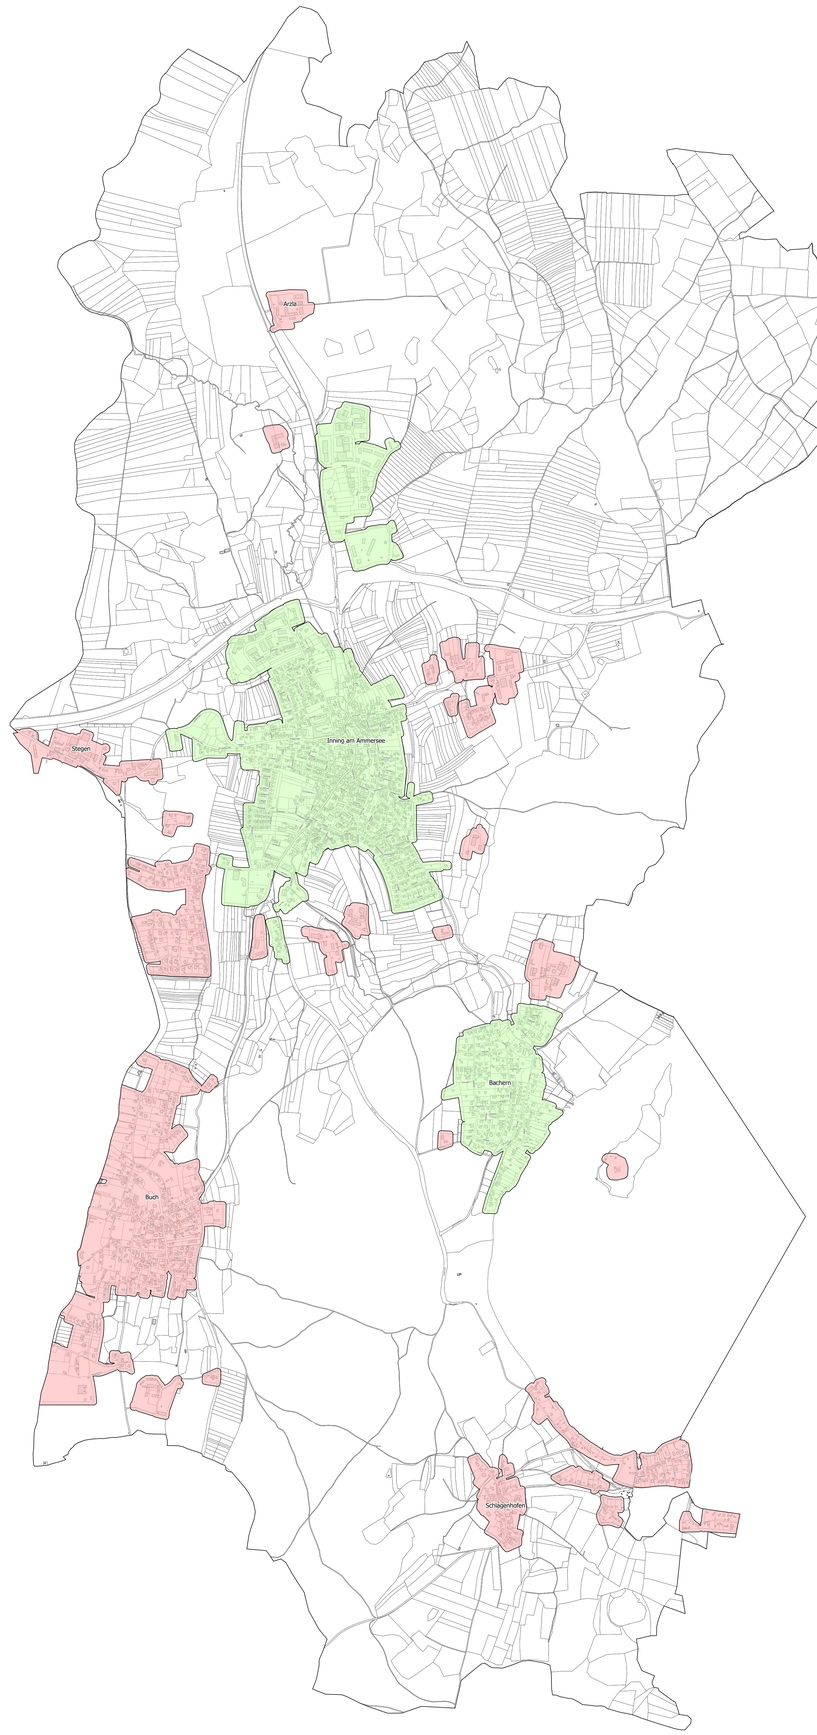

N

Legende:

Eignungsprüfung
- Normale Wärmeplanung
- Verkürzte Wärmeplanung

Plangrundlagen:

Lagestatus	ETRS89 U32-Koordinaten
Bestandsdaten	Gemeinde Inning am Ammersee

Der Bauherr:

. . . . . /. . . . . .

Projekt:
Kommunale Wärmeplanung Gemeinde Inning am Ammersee

Plan:
Eignungsprüfung

Proj.-Nr: 125309

Datum: Neusäß, den 07.09.2026

Vermessen:	Bestand gezeichnet:	Maßstab: 1:11.000	Plangröße:
Entworfen: Markgraf	Planung gezeichnet:	Plan-Nr.: 125309-01-EP	Beilage-Nr.:
Geprüft: Veh	Bauleitung:		

Index	Datum	Art der Änderung	Name
a			
b			
c			

WASSER | VERKEHR | RAUM | VERMESSUNG | GIS | UMWELT | TECHNIK | BETREUUNG | PLANUNG

Richard-Wagner-Straße 6
86356 Neusäß
Tel.: 0821/46059-0
Fax: 0821/46059-99

SteinbacherCONSULT
BERATENDE INGENIEURE

Alemannenstraße 19 A
86637 Wertingen
Tel.: 08272/9956-0
Fax: 08272/9956-99

URHEBERRECHTLICH GESCHÜTZT - VERFIELFÄLTIGUNG UND WEITERGABE AN DRITTE UNZULÄSSIG UND STRAFBAR