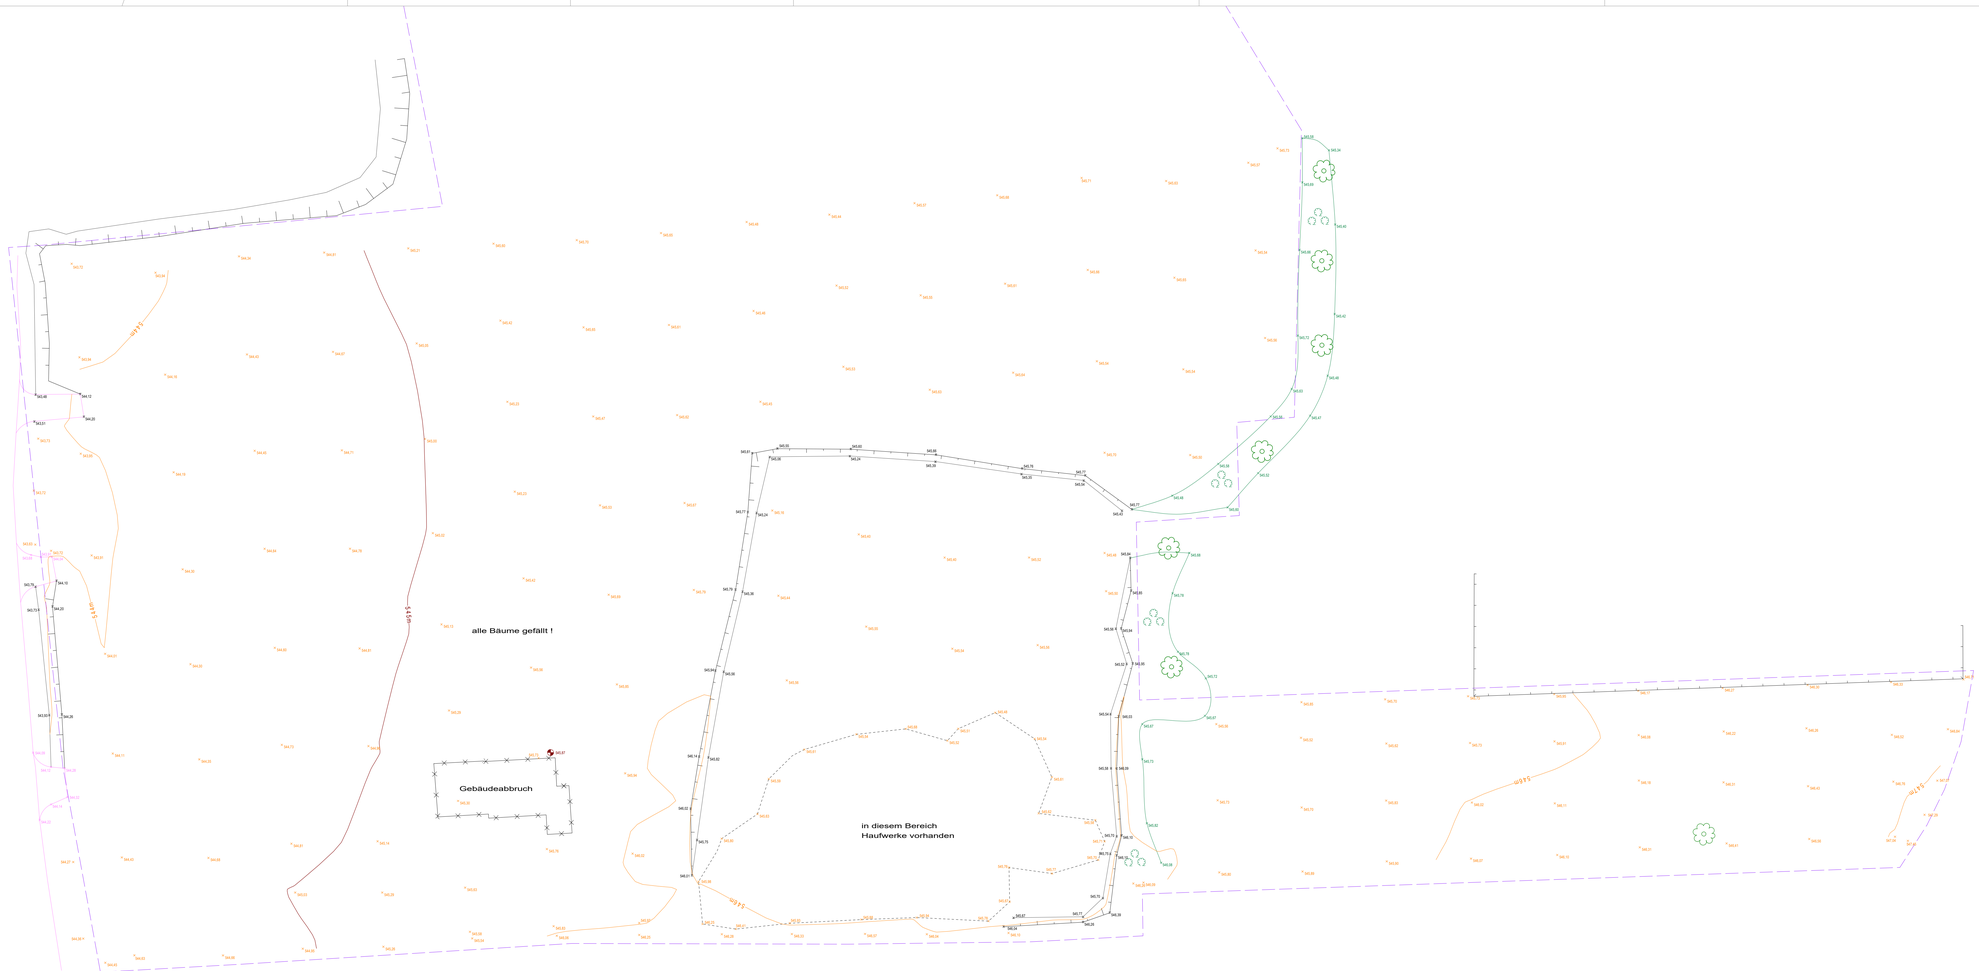

LEGENDE

Messpunkt (Nummer. u. Höhe)
Gasschieber (Absperr. Hausanschluss)
Wasserschieber (Absperr. Hausanschluss)
Unterflurhydrant, Oberflurhydrant
Regeneinlauf (Einlaufart), Muldenverlauf
Einsteigeschacht rund, quadratisch
Kanaldeckel
Schaltkasten, Verteilerkasten
Holz-, Stahlbeton-, Stahlgittermast
Hochspannungsmast, Funkmast, Fahnenmast
Beleuchtung
Hinweisteller Ver- und Entsorgung
Verkehrszeichen, Ampel
Hinweisteller, Wegweiser, Andreaskreuz
Parkscheinautomat, Fahrradständer
Parkplatz, Haltestelle, Taxistelle
Leitpfosten, Schranke, Poller
Anschlagpunkt, Fliesenrand
Laubbaum, Nadelbaum
Gebüsch, Hecke, Einzelstrauch
Baumreihe, Waldrand

Drahtzaun
Eisenzaun
Holzzaun
Mauer
Stützmauer
Lärmschutzwand
Gabione, Steinmauer
Einzeln
Zweizeiler, Mehrzeiler
Kleinpflaster
Hornburger Kante
Pflasterrand
Geländer, Schranke, Spanngatte, Leitschiene
Tor, Einfahrt, Eingang
Wasserleitung
Rinne
Fließlaufung
Böschung
Höhenlinie

Leitstreifen
Randstein OK
Randstein UK
Randsteinabsenkung
Fahrbahn/-Asphaltrand
Grünfläche
Grundstücksgrenze

Abkürzungen:

Gel	Geländе	Geb	Gebäude	Asp	Asphalt
HB	Hochbord	Gar	Garage	Be	Beton
TB	Tiefbord	Sch	Schuppen	Ki	Kies
Rst	Randstein	Tr	Traufe	Pst	Pflastersteine
Lst	Leitstreifen	Fi	First	Pl	Platten
Kd	Kanaldeckel	St	Treppe, Stufe	Gfl	Grünfläche
PS	Postschacht	Li	Lichtschacht	Pfl	Pflanzfläche
Ri	Rinne	FFB	Fertigfussboden	Rgr	Rasengitter

Mo	Mauer oben		
Mu	Mauer unten		
Mb	Mauerbreite		
Mh	Mauerhöhe		
Ro	Rohroberkante		

0 5 10 15 20 25m

Nord

Nutzung der Basisdaten der Bayerischen Vermessungsverwaltung (DFK)
Hinweis:
In der Digitalen Flurkarte können Veränderungen der Grenzen (einschl. Grenzpunktkoordinaten) enthalten sein, die noch nicht in das Grundbuch übernommen sind. Der Gebäudenachweis kann vom örtlichen Bestand abweichen. Aus Koordinaten berechnete Flächen können von dem im Kataster und Grundbuch vorgetragenen Flächen abweichen. Die Darstellung von Grenzen und Grenzpunkten im Plan sowie die Absteckungen von Grenzpunkten und Grenzflächen für Baumaßnahmen (z.B. Aussenanlagen, wie Zäune etc.) stellen keine Grenzvorweisung im Sinne des Bayerischen Vermessungs- und Katastergesetzes (VermKatG) dar, da dies den in Art. 12 VermKatG genannten Stellen vorbehalten ist.

hier: Tachymetrische Aufnahme, Festpunkte z.T. über GPS-Kalibrierung

Planungsbegleitende Vermessung:
Baugebiet östlich der B471 und südlich des Verkehrskreisels
Geländeaufnahme Fl.Nr. 817/1, 855, 856, 857 und 863

Plan: 01

Projekt Nr.: 006-2018
Datum: 09.03.2018
Plangröße: 1189 x 594
Maßstab: 1:250

Vermessung und Planfertigung durch

TABELLION
VERMESSUNG · GEOINFORMATION
Am Anger 7
86928 Hofstetten
+49 (0)8196 931 0965
info@tabellion-vermessung.de